


POZ 1

Ulazna vrata u školu

Materijal: el. aluminijum vrata sa termomostom

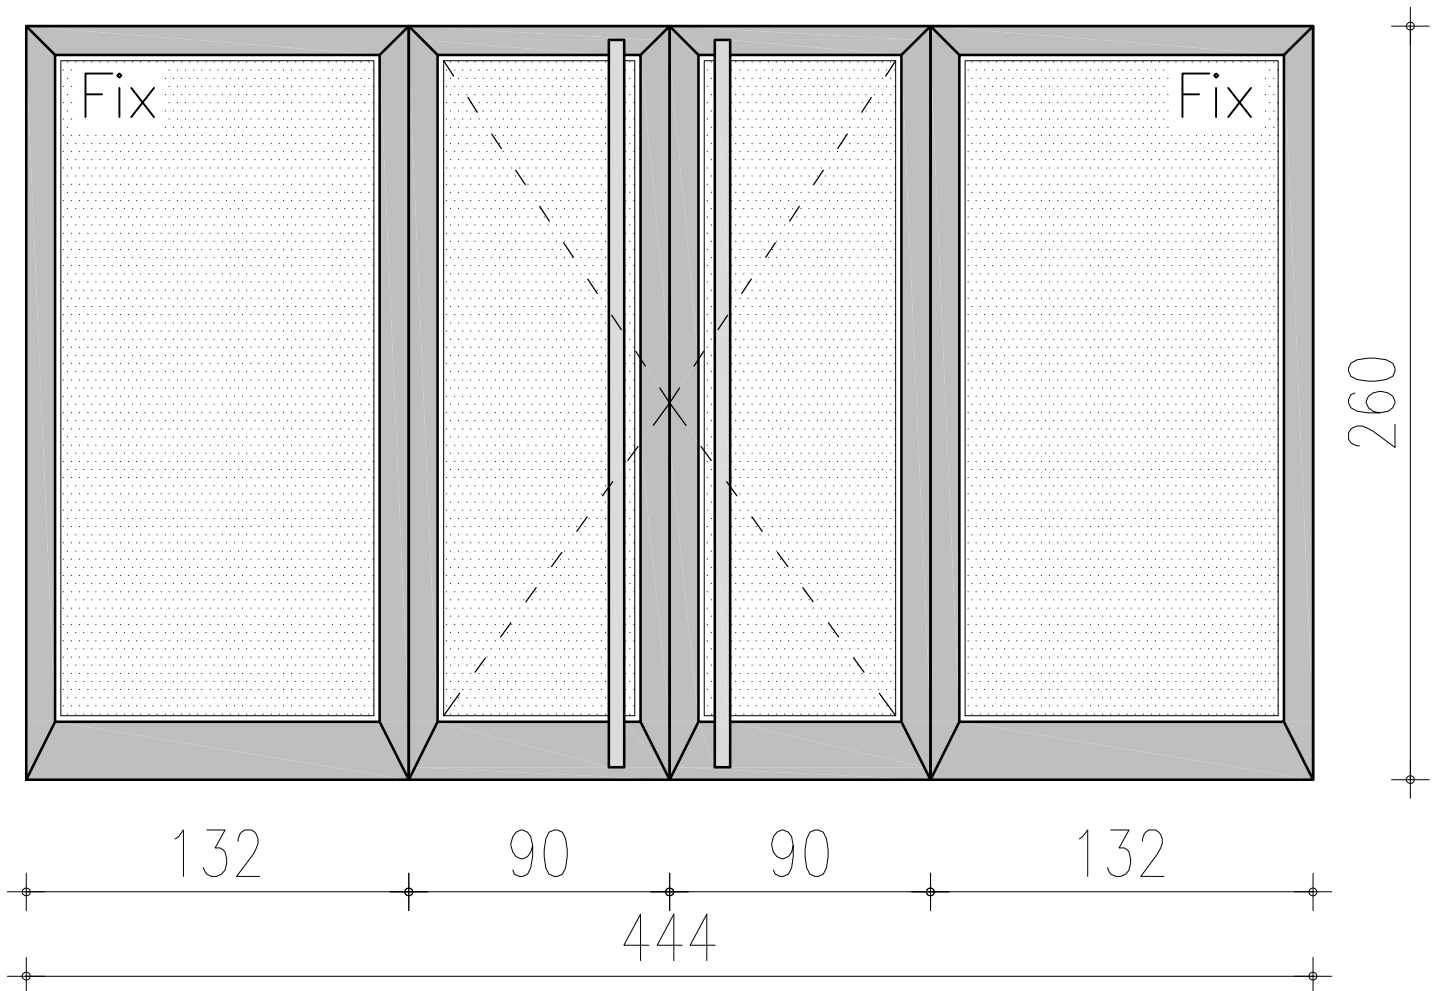

Sve date mere proveriti na licu mesta